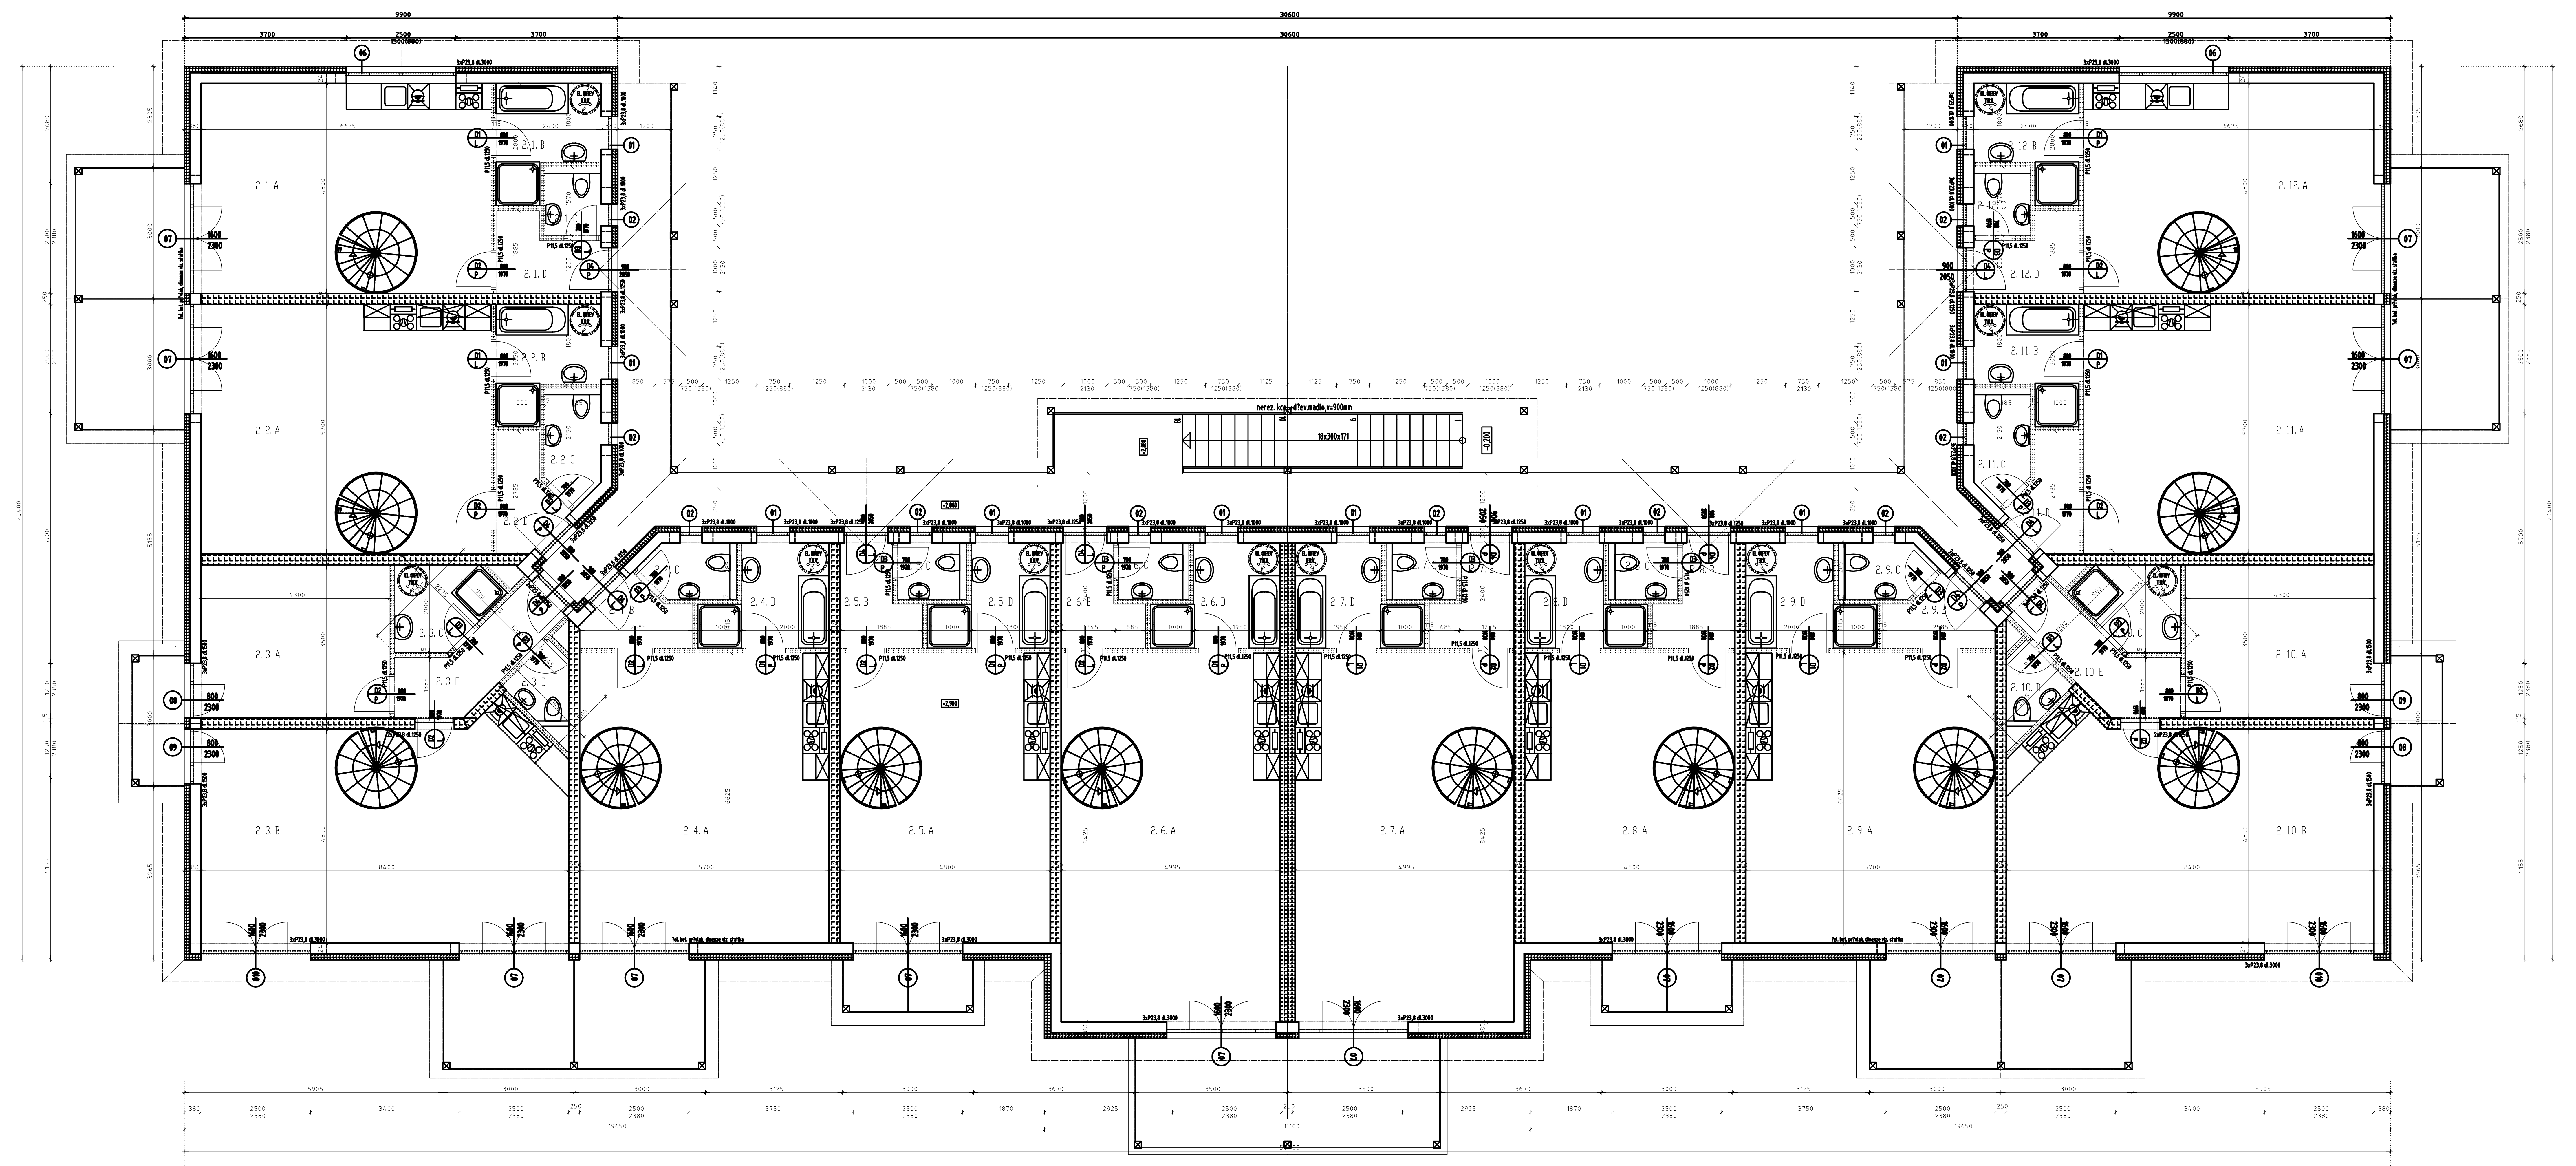

TABULKA MÍSTNOSTÍ		PROJEKT : PERNEK_PP			VÝKRES: 2.NP	DATUM : 27.6.2007	
OZN.	FUNKCE	PLOCHA	PODLAHA - POVRCH	STĚNY - POVRCH	STROP - POVRCH	OBJEM	OBVOD
2.1.A	POKOJ	31.8 m2	D?EV?NÁ PLOVOUCÍ PODLAHA	OMÍTKA VÁP.CEM.+?TUK.VRSTVA,D?EV.LI?TA	OMÍTKA VÁPENOCEMENTOVÁ + ?TUK.VRSTVA	82.7 m3	22.9 m
2.1.B	KOUPELNA	5.4 m2	KERAMICKÁ DLA?ABA	OMÍTKA VÁP.CEM.+?TUK. VRSTVA, KER. OBKLAD v=2000mm	OMÍTKA VÁPENOCEMENTOVÁ + ?TUK.VRSTVA	14.1 m3	10.6 m
2.1.C	WC	2.1 m2	KERAMICKÁ DLA?ABA	OMÍTKA VÁP.CEM.+?TUK. VRSTVA, KER. OBKLAD v=2000mm	OMÍTKA VÁPENOCEMENTOVÁ + ?TUK.VRSTVA	5.5 m3	5.9 m
2.1.D	VSTUP	3.9 m2	KERAMICKÁ DLA?ABA	OMÍTKA VÁP.CEM.+?TUK.VRSTVA,KER.SOKL v=100mm	OMÍTKA VÁPENOCEMENTOVÁ + ?TUK.VRSTVA	10.2 m3	9.3 m
2.2.A	POKOJ	37.8 m2	D?EV?NÁ PLOVOUCÍ PODLAHA	OMÍTKA VÁP.CEM.+?TUK.VRSTVA,D?EV.LI?TA	OMÍTKA VÁPENOCEMENTOVÁ + ?TUK.VRSTVA	98.2 m3	24.7 m
2.2.B	KOUPELNA	5.4 m2	KERAMICKÁ DLA?ABA	OMÍTKA VÁP.CEM.+?TUK. VRSTVA, KER. OBKLAD v=2000mm	OMÍTKA VÁPENOCEMENTOVÁ + ?TUK.VRSTVA	14.1 m3	10.6 m
2.2.C	WC	3.2 m2	KERAMICKÁ DLA?ABA	OMÍTKA VÁP.CEM.+?TUK. VRSTVA, KER. OBKLAD v=2000mm	OMÍTKA VÁPENOCEMENTOVÁ + ?TUK.VRSTVA	8.3 m3	7.5 m
2.2.D	VSTUP	3.6 m2	KERAMICKÁ DLA?ABA	OMÍTKA VÁP.CEM.+?TUK.VRSTVA,KER.SOKL v=100mm	OMÍTKA VÁPENOCEMENTOVÁ + ?TUK.VRSTVA	9.3 m3	8.6 m
2.3.A	POKOJ	15.1 m2	D?EV?NÁ PLOVOUCÍ PODLAHA	OMÍTKA VÁP.CEM.+?TUK.VRSTVA,D?EV.LI?TA	OMÍTKA VÁPENOCEMENTOVÁ + ?TUK.VRSTVA	39.1 m3	15.6 m
2.3.B	POKOJ	41.5 m2	D?EV?NÁ PLOVOUCÍ PODLAHA	OMÍTKA VÁP.CEM.+?TUK.VRSTVA,D?EV.LI?TA	OMÍTKA VÁPENOCEMENTOVÁ + ?TUK.VRSTVA	107.8 m3	26.8 m
2.3.C	KOUPELNA	4.0 m2	KERAMICKÁ DLA?ABA	OMÍTKA VÁP.CEM.+?TUK. VRSTVA, KER. OBKLAD v=2000mm	OMÍTKA VÁPENOCEMENTOVÁ + ?TUK.VRSTVA	10.5 m3	8.0 m
2.3.D	WC	1.9 m2	KERAMICKÁ DLA?ABA	OMÍTKA VÁP.CEM.+?TUK. VRSTVA, KER. OBKLAD v=2000mm	OMÍTKA VÁPENOCEMENTOVÁ + ?TUK.VRSTVA	5.0 m3	5.7 m
2.3.E	VSTUP	6.0 m2	KERAMICKÁ DLA?ABA	OMÍTKA VÁP.CEM.+?TUK.VRSTVA,KER.SOKL v=100mm	OMÍTKA VÁPENOCEMENTOVÁ + ?TUK.VRSTVA	15.5 m3	12.4 m
2.4.A	POKOJ	37.8 m2	D?EV?NÁ PLOVOUCÍ PODLAHA	OMÍTKA VÁP.CEM.+?TUK.VRSTVA,D?EV.LI?TA	OMÍTKA VÁPENOCEMENTOVÁ + ?TUK.VRSTVA	98.2 m3	24.7 m
2.4.B	VSTUP	3.4 m2	KERAMICKÁ DLA?ABA	OMÍTKA VÁP.CEM.+?TUK.VRSTVA,KER.SOKL v=100mm	OMÍTKA VÁPENOCEMENTOVÁ + ?TUK.VRSTVA	8.7 m3	8.2 m
2.4.C	WC	2.6 m2	KERAMICKÁ DLA?ABA	OMÍTKA VÁP.CEM.+?TUK. VRSTVA, KER. OBKLAD v=2000mm	OMÍTKA VÁPENOCEMENTOVÁ + ?TUK.VRSTVA	6.8 m3	6.6 m
2.4.D	KOUPELNA	5.9 m2	KERAMICKÁ DLA?ABA	OMÍTKA VÁP.CEM.+?TUK. VRSTVA, KER. OBKLAD v=2000mm	OMÍTKA VÁPENOCEMENTOVÁ + ?TUK.VRSTVA	15.3 m3	11.0 m
2.5.A	POKOJ	31.8 m2	D?EV?NÁ PLOVOUCÍ PODLAHA	OMÍTKA VÁP.CEM.+?TUK.VRSTVA,D?EV.LI?TA	OMÍTKA VÁPENOCEMENTOVÁ + ?TUK.VRSTVA	82.7 m3	22.9 m
2.5.B	VSTUP	3.9 m2	KERAMICKÁ DLA?ABA	OMÍTKA VÁP.CEM.+?TUK.VRSTVA,KER.SOKL v=100mm	OMÍTKA VÁPENOCEMENTOVÁ + ?TUK.VRSTVA	10.1 m3	9.2 m
2.5.C	WC	2.1 m2	KERAMICKÁ DLA?ABA	OMÍTKA VÁP.CEM.+?TUK. VRSTVA, KER. OBKLAD v=2000mm	OMÍTKA VÁPENOCEMENTOVÁ + ?TUK.VRSTVA	5.5 m3	5.9 m
2.5.D	KOUPELNA	5.4 m2	KERAMICKÁ DLA?ABA	OMÍTKA VÁP.CEM.+?TUK. VRSTVA, KER. OBKLAD v=2000mm	OMÍTKA VÁPENOCEMENTOVÁ + ?TUK.VRSTVA	14.1 m3	10.6 m
2.6.A	POKOJ	42.1 m2	D?EV?NÁ PLOVOUCÍ PODLAHA	OMÍTKA VÁP.CEM.+?TUK.VRSTVA,D?EV.LI?TA	OMÍTKA VÁPENOCEMENTOVÁ + ?TUK.VRSTVA	109.4 m3	26.8 m
2.6.B	VSTUP	4.0 m2	KERAMICKÁ DLA?ABA	OMÍTKA VÁP.CEM.+?TUK.VRSTVA,KER.SOKL v=100mm	OMÍTKA VÁPENOCEMENTOVÁ + ?TUK.VRSTVA	10.3 m3	9.4 m
2.6.C	WC	2.1 m2	KERAMICKÁ DLA?ABA	OMÍTKA VÁP.CEM.+?TUK. VRSTVA, KER. OBKLAD v=2000mm	OMÍTKA VÁPENOCEMENTOVÁ + ?TUK.VRSTVA	5.6 m3	6.0 m
2.6.D	KOUPELNA	5.8 m2	KERAMICKÁ DLA?ABA	OMÍTKA VÁP.CEM.+?TUK. VRSTVA, KER. OBKLAD v=2000mm	OMÍTKA VÁPENOCEMENTOVÁ + ?TUK.VRSTVA	15.1 m3	10.9 m
2.7.A	POKOJ	42.1 m2	D?EV?NÁ PLOVOUCÍ PODLAHA	OMÍTKA VÁP.CEM.+?TUK.VRSTVA,D?EV.LI?TA	OMÍTKA VÁPENOCEMENTOVÁ + ?TUK.VRSTVA	109.4 m3	26.8 m
2.7.B	VSTUP	4.0 m2	KERAMICKÁ DLA?ABA	OMÍTKA VÁP.CEM.+?TUK.VRSTVA,KER.SOKL v=100mm	OMÍTKA VÁPENOCEMENTOVÁ + ?TUK.VRSTVA	10.3 m3	9.4 m
2.7.C	WC	2.1 m2	KERAMICKÁ DLA?ABA	OMÍTKA VÁP.CEM.+?TUK. VRSTVA, KER. OBKLAD v=2000mm	OMÍTKA VÁPENOCEMENTOVÁ + ?TUK.VRSTVA	5.6 m3	6.0 m
2.7.D	KOUPELNA	5.8 m2	KERAMICKÁ DLA?ABA	OMÍTKA VÁP.CEM.+?TUK. VRSTVA, KER. OBKLAD v=2000mm	OMÍTKA VÁPENOCEMENTOVÁ + ?TUK.VRSTVA	15.1 m3	10.9 m
2.8.A	POKOJ	31.8 m2	D?EV?NÁ PLOVOUCÍ PODLAHA	OMÍTKA VÁP.CEM.+?TUK.VRSTVA,D?EV.LI?TA	OMÍTKA VÁPENOCEMENTOVÁ + ?TUK.VRSTVA	82.7 m3	22.9 m
2.8.B	VSTUP	3.9 m2	KERAMICKÁ DLA?ABA	OMÍTKA VÁP.CEM.+?TUK.VRSTVA,KER.SOKL v=100mm	OMÍTKA VÁPENOCEMENTOVÁ + ?TUK.VRSTVA	10.1 m3	9.2 m
2.8.C	WC	2.1 m2	KERAMICKÁ DLA?ABA	OMÍTKA VÁP.CEM.+?TUK. VRSTVA, KER. OBKLAD v=2000mm	OMÍTKA VÁPENOCEMENTOVÁ + ?TUK.VRSTVA	5.5 m3	5.9 m
2.8.D	KOUPELNA	5.4 m2	KERAMICKÁ DLA?ABA	OMÍTKA VÁP.CEM.+?TUK. VRSTVA, KER. OBKLAD v=2000mm	OMÍTKA VÁPENOCEMENTOVÁ + ?TUK.VRSTVA	14.1 m3	10.6 m
2.9.A	POKOJ	37.8 m2	D?EV?NÁ PLOVOUCÍ PODLAHA	OMÍTKA VÁP.CEM.+?TUK.VRSTVA,D?EV.LI?TA	OMÍTKA VÁPENOCEMENTOVÁ + ?TUK.VRSTVA	98.2 m3	24.7 m
2.9.B	VSTUP	3.4 m2	KERAMICKÁ DLA?ABA	OMÍTKA VÁP.CEM.+?TUK.VRSTVA,KER.SOKL v=100mm	OMÍTKA VÁPENOCEMENTOVÁ + ?TUK.VRSTVA	8.7 m3	8.2 m
2.9.C	WC	2.6 m2	KERAMICKÁ DLA?ABA	OMÍTKA VÁP.CEM.+?TUK. VRSTVA, KER. OBKLAD v=2000mm	OMÍTKA VÁPENOCEMENTOVÁ + ?TUK.VRSTVA	6.8 m3	6.6 m
2.9.D	KOUPELNA	5.9 m2	KERAMICKÁ DLA?ABA	OMÍTKA VÁP.CEM.+?TUK. VRSTVA, KER. OBKLAD v=2000mm	OMÍTKA VÁPENOCEMENTOVÁ + ?TUK.VRSTVA	15.3 m3	11.0 m
2.1.D	VSTUP	3.9 m2	KERAMICKÁ DLA?ABA	OMÍTKA VÁP.CEM.+?TUK.VRSTVA,KER.SOKL v=100mm	OMÍTKA VÁPENOCEMENTOVÁ + ?TUK.VRSTVA	10.2 m3	9.3 m
2.10.A	POKOJ	15.1 m2	D?EV?NÁ PLOVOUCÍ PODLAHA	OMÍTKA VÁP.CEM.+?TUK.VRSTVA,D?EV.LI?TA	OMÍTKA VÁPENOCEMENTOVÁ + ?TUK.VRSTVA	39.1 m3	15.6 m
2.10.B	POKOJ	41.5 m2	D?EV?NÁ PLOVOUCÍ PODLAHA	OMÍTKA VÁP.CEM.+?TUK.VRSTVA,D?EV.LI?TA	OMÍTKA VÁPENOCEMENTOVÁ + ?TUK.VRSTVA	107.8 m3	26.8 m
2.10.C	KOUPELNA	4.0 m2	KERAMICKÁ DLA?ABA	OMÍTKA VÁP.CEM.+?TUK. VRSTVA, KER. OBKLAD v=2000mm	OMÍTKA VÁPENOCEMENTOVÁ + ?TUK.VRSTVA	10.5 m3	8.0 m
2.10.D	WC	1.9 m2	KERAMICKÁ DLA?ABA	OMÍTKA VÁP.CEM.+?TUK. VRSTVA, KER. OBKLAD v=2000mm	OMÍTKA VÁPENOCEMENTOVÁ + ?TUK.VRSTVA	5.0 m3	5.7 m
2.10.E	VSTUP	6.0 m2	KERAMICKÁ DLA?ABA	OMÍTKA VÁP.CEM.+?TUK.VRSTVA,KER.SOKL v=100mm	OMÍTKA VÁPENOCEMENTOVÁ + ?TUK.VRSTVA	15.5 m3	12.4 m
2.11.A	POKOJ	37.8 m2	D?EV?NÁ PLOVOUCÍ PODLAHA	OMÍTKA VÁP.CEM.+?TUK.VRSTVA,D?EV.LI?TA	OMÍTKA VÁPENOCEMENTOVÁ + ?TUK.VRSTVA	98.2 m3	24.7 m
2.11.B	KOUPELNA	5.4 m2	KERAMICKÁ DLA?ABA	OMÍTKA VÁP.CEM.+?TUK. VRSTVA, KER. OBKLAD v=2000mm	OMÍTKA VÁPENOCEMENTOVÁ + ?TUK.VRSTVA	14.1 m3	10.6 m
2.11.C	WC	3.2 m2	KERAMICKÁ DLA?ABA	OMÍTKA VÁP.CEM.+?TUK. VRSTVA, KER. OBKLAD v=2000mm	OMÍTKA VÁPENOCEMENTOVÁ + ?TUK.VRSTVA	8.3 m3	7.5 m
2.11.D	VSTUP	3.6 m2	KERAMICKÁ DLA?ABA	OMÍTKA VÁP.CEM.+?TUK.VRSTVA,KER.SOKL v=100mm	OMÍTKA VÁPENOCEMENTOVÁ + ?TUK.VRSTVA	9.3 m3	8.6 m
2.12.A	POKOJ	31.8 m2	D?EV?NÁ PLOVOUCÍ PODLAHA	OMÍTKA VÁP.CEM.+?TUK.VRSTVA,D?EV.LI?TA	OMÍTKA VÁPENOCEMENTOVÁ + ?TUK.VRSTVA	82.7 m3	22.9 m
2.12.B	KOUPELNA	5.4 m2	KERAMICKÁ DLA?ABA	OMÍTKA VÁP.CEM.+?TUK. VRSTVA, KER. OBKLAD v=2000mm	OMÍTKA VÁPENOCEMENTOVÁ + ?TUK.VRSTVA	14.1 m3	10.6 m
2.12.C	WC	2.1 m2	KERAMICKÁ DLA?ABA	OMÍTKA VÁP.CEM.+?TUK. VRSTVA, KER. OBKLAD v=2000mm	OMÍTKA VÁPENOCEMENTOVÁ + ?TUK.VRSTVA	5.5 m3	5.9 m
2.12.D	VSTUP	3.9 m2	KERAMICKÁ DLA?ABA	OMÍTKA VÁP.CEM.+?TUK.VRSTVA,KER.SOKL v=100mm	OMÍTKA VÁPENOCEMENTOVÁ + ?TUK.VRSTVA	10.2 m3	9.3 m

LEGENDA

- ZDIVO Z CIHEL POROTHERM 24 P+D (372x240x238), PEVNOST CIHEL P15, CEMENTOVOU MC10, + TEPELNÝ IZOLANT tl. 140 mm (FASÁDNÍ POLYSTYREN - EPS 70 F)
- ZDIVO Z CIHEL POROTHERM 25 AKU P+D (372x250x238), PEVNOST CIHEL P15, CEMENTOVOU MC10
- ZDIVO Z CIHEL POROTHERM 17,5 P+D (175x247x238), PEVNOST CIHEL P15, CEMENTOVOU MC10
- ZDIVO Z CIHEL POROTHERM 11,5P+D (115x497x238) NA MALTU MVC

POZNÁMKY

- ROZM?RY STAVEBNÍCH OTVOR? P?DED ZAPO?ETÍM VÝROBY OKEN A DVE?Í NUTNO P?ÍMO NA STAVB? OV??IT.
- P23,8 - P?EKLAD POROTHERM 23,8, P11,5 - P?EKLAD POROTHERM 11,5
- V TÉTO VÝKRESOVÉ P?ÍLOZE NEJSOU ZAKRESLENY PROSTUPY STAVEBNÍMI KONSTRUKCEMI. NUTNO DOKUMENTACI POROVNAT S PROJEKTEM DOMOVNÍ KANALIZACE, VODOVODU, ELEKTROINSTALACE A VZDUCHOTECHNIKY (DOKUMENTACI P?DEDÁ DODAVATELI STAVBY STAVEBNÍK resp. T.D.I.)

+0,000 = +730,1 m.n.m., system B.p.v.

VEDOUCÍ ARCHITEKT	ZODP. PROJEKTANT	PROJEKTANT	Studio Archa, s.r.o.
Ing. arch. P. Prokop	Ing. arch. P. Prokop Ing. V. Dan?k	Ing. M.Jan?	Senová?né nám. PS? 370 01, ?. Bud?jovice tel.,fax 038/6106139

INVESTOR	CITY REAL BOHEMIA s.r.o., HORSKÁ ?.p. 73, ?ESKÝ KRUMLOV, PS? 381 01		
MÍSTO STAVBY	lokalita HORY, k.ú. PERNEK, HORNÍ PLANÁ, p.?. 290,291,292	FORMÁT	14 x A4
STUPE? PROJEKTU	PROJEKT - ZM?NA STAVBY P?DED DOKON?ENÍM	DATUM	7/2007
NÁZEV AKCE	BYTOVÝ D?M - lokalita HORY, k.ú. PERNEK	M??ÍTKO	1: 50
		ZM?NA	7.9.2007
NÁZEV VÝKRESU	2. NP	?. KOPIE	?. VÝKRESU A. 1. 4